
04002792803030008



ΕΦΗΜΕΡΙΣ ΤΗΣ ΚΥΒΕΡΝΗΣΕΩΣ

ΤΗΣ ΕΛΛΗΝΙΚΗΣ ΔΗΜΟΚΡΑΤΙΑΣ

ΤΕΥΧΟΣ ΤΕΤΑΡΤΟ **Αρ. Φύλλου 279**

28 Μαρτίου 2003

ΠΕΡΙΕΧΟΜΕΝΑ

ΑΠΟΦΑΣΕΙΣ

Αριθ. 583 (1)

Κατηγοριοποίηση και καθορισμός ορίων οικισμού «Γέφυρα Ισθμού» του Δήμου Λουτρακίου - Περαχώρας.

Ο ΓΕΝΙΚΟΣ ΓΡΑΜΜΑΤΕΑΣ
ΠΕΡΙΦΕΡΕΙΑΣ ΠΕΛΟΠΟΝΝΗΣΟΥ

Έχοντας υπόψη:

1. Τον Ν.2503/97 (Φ.Ε.Κ. 107 Α) «Διοίκηση, οργάνωση, στελέχωση Περιφέρειας...».
2. Το Ν. 2831/2000 άρθρο 29 (Φ.Ε.Κ. 140 Α) «Τροποποίηση των διατάξεων του Ν. 1577/85 και άλλες πολεοδομικές διατάξεις».
3. Το Ν.3044/02 (Φ.Ε.Κ. 197 Α) «Μεταφορά του συντελεστή δόμησης και άλλες ρυθμίσεις».
4. Τις διατάξεις του Π.Δ./24.4.85 (ΦΕΚ 181/Δ/3.5.85) «περί τρόπου καθορισμού ορίων οικισμών της χώρας μέχρι 2000 κατοίκους, κατηγορίες αυτών και καθορισμός όρων και περιορισμών δόμησης των» όπως τροποποιήθηκαν με τα Π.Δ./14.2.87 και Π.Δ. 25.4.89 τα οποία δημοσιεύθηκαν αντίστοιχα στο ΦΕΚ 133/Δ/23.2.87 και στο ΦΕΚ 293/Δ/16.5.89.
5. Τον Ν. 2508/97 (ΦΕΚ 124 Α) «Νέος οικιστικός νόμος».
6. Τις 2489/ΠΕ/25.1.2000, 547/7.3.2001, 3682/21.12.2001 και 1616/6.6.2002 αποφάσεις Γ. Γ. Περιφέρειας Πελοποννήσου για συγκρότηση Περιφερειακού Σ.Χ.Ο.Π. στη Δ/νση ΠΕ.ΧΩ. Πελοποννήσου.
7. Τα πληθυσμιακά στοιχεία των τελευταίων απογραφών του κράτους της Ε.Σ.Υ.Ε. (1981, 1991).
8. Την εισηγητική έκθεση του Μηχανικού Χρήστου Νικολάου.
9. Τις 138/01 και 36/02 αποφάσεις του Δημοτικού Συμβουλίου του Δήμου Λουτρακίου - Περαχώρας για την έγκριση της μελέτης οριοθέτησης.
10. Την από 5.9.2002 βεβαίωση του Δήμου Λουτρακίου - Περαχώρας ότι δεν υποβλήθηκαν ενστάσεις κατά της 36/02 προηγούμενης απόφασης.
11. Το Πρακτικό 8/26.9.2002 θέμα 5° του Περιφερειακού Σ.Χ.Ο.Π.
12. Το 1965/12.2.2003 υπόμνημα της Δ/νσης Τεχνικών Υπηρεσιών του Δήμου Λουτρακίου - Περαχώρας.
13. Το Πρακτικό 2/20.2.2003 θέμα 1° του Περιφερειακού Σ.Χ.Ο.Π.
14. Το γεγονός ότι από τις διατάξεις αυτής της απόφασης δεν προκαλείται δαπάνη εις βάρος του κρατικού προϋπολογισμού ούτε εις βάρος του προϋπολογισμού του οικείου ΟΤΑ, αποφασίζουμε:

1. Κατατάσσουμε τον οικισμό «Γέφυρας Ισθμού» του Δήμου Λουτρακίου - Περαχώρας του Νομού Κορινθίας στις κατηγορίες:

α) ως προς τη θέση στον χώρο: Μη παραλιακός, μη περιαστικός, μη τουριστικός
β) ως προς τον βαθμός προστασίας: Αδιάφορος
γ) ως προς τη δυναμικότητα: Στάσιμος
δ) ως προς το βαθμό διασποράς: Συνεκτικός
ε) ως προς το μέγεθος: Μικρός

2. Καθορίζουμε τα όρια του οικισμού «Γέφυρα Ισθμού» του Δήμου Λουτρακίου - Περαχώρας του Νομού Κορινθίας με τα στοιχεία 1 έως 13 όπως αυτά φαίνονται στο συνοδευτικό της παρούσας σχεδιάγραμμα σε κλίμακα 1:5000 που αποτελεί αναπόσπαστο μέρος της απόφασης αυτής και συντάχθηκε με βάση τα στοιχεία του χάρτη και του επιτόπιου ελέγχου.

3. Καθορίζουμε τους ακόλουθους γενικούς όρους δόμησης για τον προαναφερόμενο οικισμό:

Αρτιότητα: α) Εντός των ορίων του οικισμού θεωρούνται άρτια κατά κανόνα τα οικόπεδα με ελάχιστο εμβαδόν Ε = 500 μ2 και ισχύουν οι γενικοί όροι δόμησης που προβλέπονται από το Π.Δ. της 3.5.85 (Φ.Ε.Κ. 181 Δ) όπως έχει τροποποιηθεί έως σήμερα.

β) Κατά παρέκκλιση θεωρούνται άρτια τα οικόπεδα με όποιο εμβαδόν είχαν στις 3.5.85 ημέρα δημοσίευσης του από 24/3.5.85 (Φ.Ε.Κ. 181 Δ΄) Π.Δ.

4. Καθορίζουμε τους ακόλουθους ειδικούς όρους δόμησης:

Α) Οι νέοι δρόμοι που δημιουργούνται για οικοδομησιμότητα τυφλών οικοπέδων πρέπει να έχουν πλάτος 6,00 μ.

Β) Στους νέους αυτούς δρόμους η Ο.Γ. τίθεται σε απόσταση 3,00 μ. από την Ρ.Γ.

Γ) Η διαπλάτυνση τμημάτων υφισταμένων δρόμων, εφόσον δεν έχουν το ελάχιστο πλάτος των 2,00 μ. από τον άξονα του δρόμου, θα γίνεται υποχρεωτικά στα 3,00 μ. από τον άξονα αυτού. Και σε αυτούς τους δρόμους η Ο.Γ. τίθεται σε απόσταση 3,00 μ. από την Ρ.Γ.

Δ) Απαγορεύεται η ανέγερση και η επέκταση βιομηχανικών και βιοτεχνικών εγκαταστάσεων, παντός είδους όχλησης και οποιαδήποτε κατηγορίας εντός των ορίων του οικισμού.

Ε) Πριν από οποιαδήποτε κατάτμηση οικοπέδων θα πρέπει να θεωρείται το σχετικό τοπογραφικό διάγραμμα από το Τμήμα Πολεοδομίας του Δήμου.


Κατά της απόφασης αυτής επιτρέπονται προσφυγές στον Υπουργό ΠΕ.ΧΩ.Δ.Ε. μέσα σε 30 ημέρες από την ημερομηνία δημοσίευσής της.

Η παρούσα απόφαση μαζί με το συνημμένο σχεδιάγραμμα οριοθέτησης του οικισμού να δημοσιευθεί στην Εφημερίδα της Κυβερνήσεως.


Τρίπολη, 3 Μαρτίου 2003

Ο Γενικός Γραμματέας Περιφέρειας

ΑΝΤΩΝΗΣ ΜΑΤΣΙΓΚΟΣ

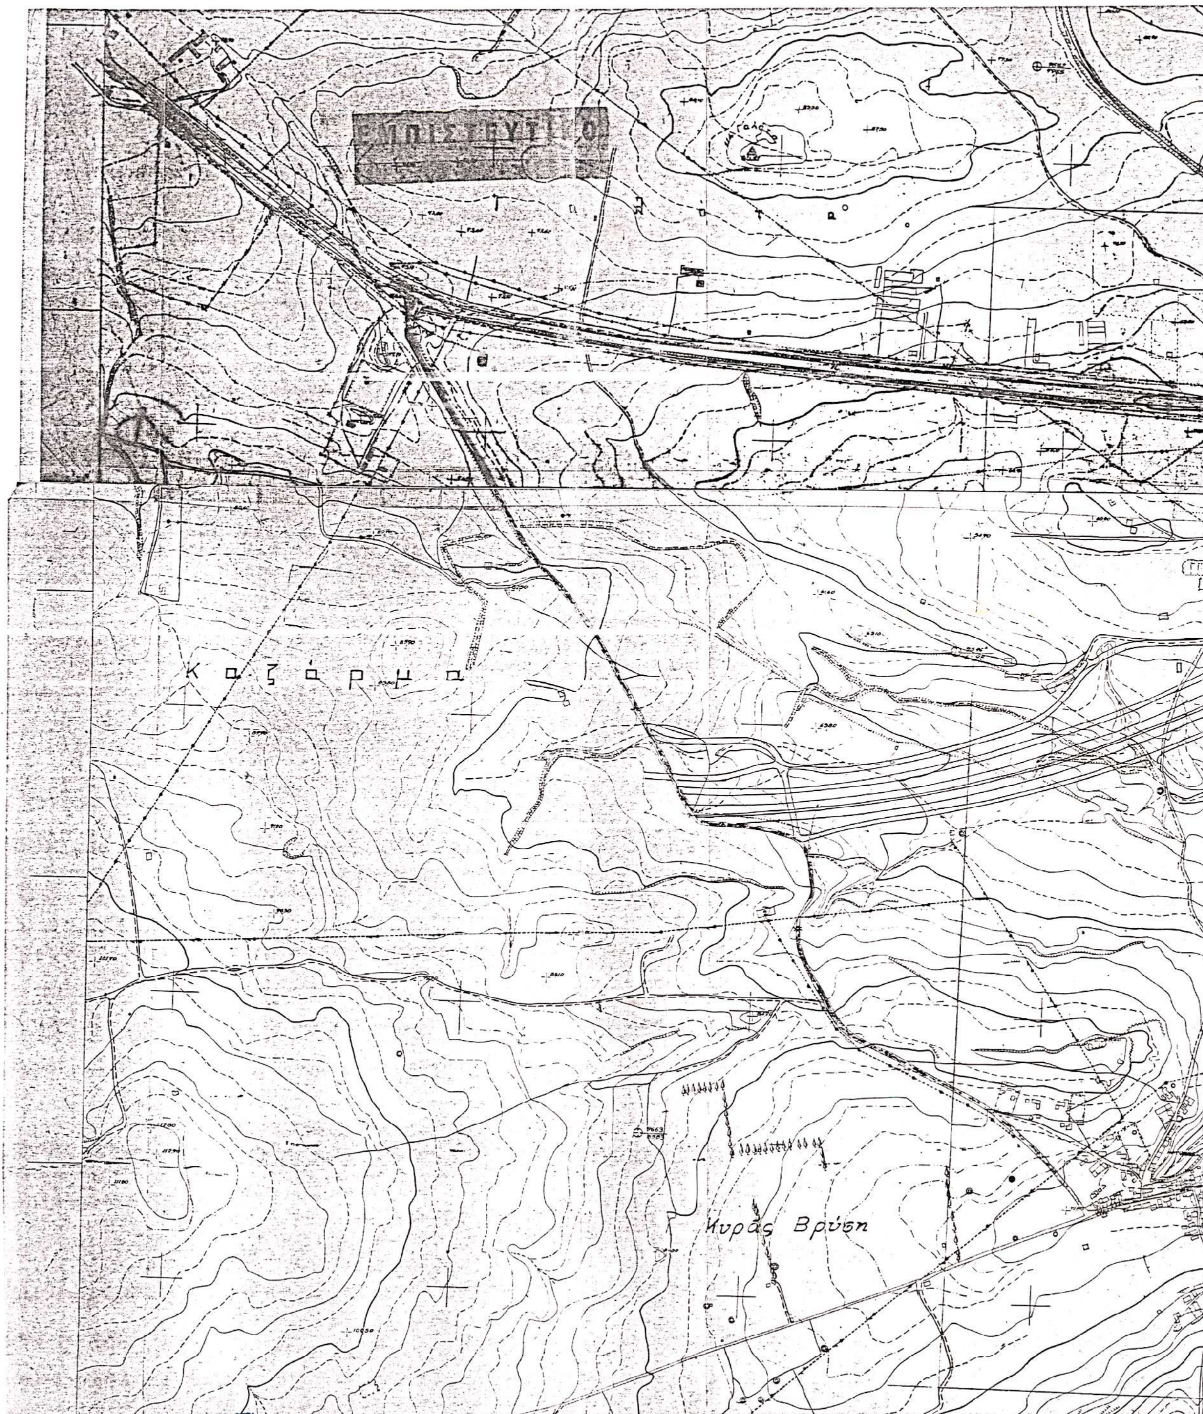


Ισθμια
ΟΣ. Ο ΑΡΗΣ

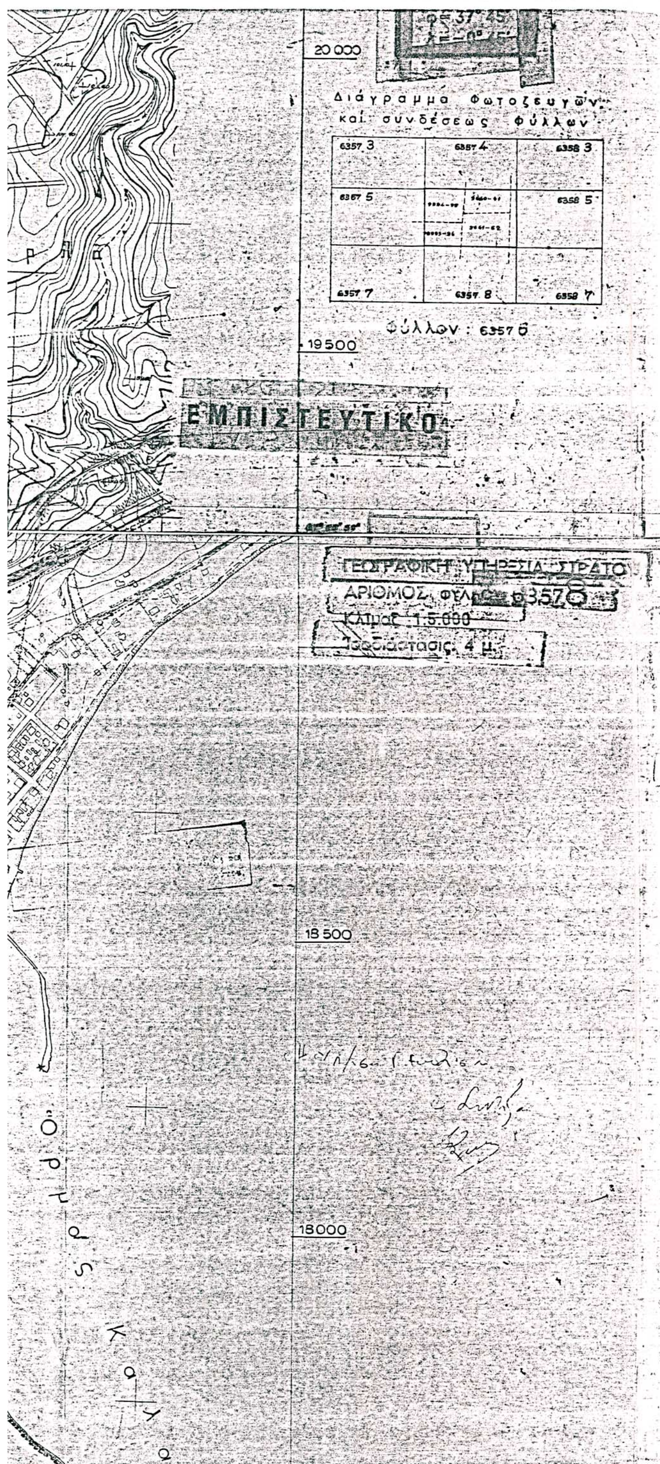

Συνοδεύει την Γνωμοδ. 2/20-02-03
Θέμα 1ο Πε.Συ.Χ.Ο.Π.

Ο Πρόεδρος

ΛΥΜΠΕΡΙΟΣ ΚΟΥΤΣΙΑΣ
ΠΟΛΙΤΙΚΟΣ ΜΗΧΑΝΙΚΟΣ με Α΄β

Το παρον συνοδευει τη
αριθ. 583/03 ..απόφαση
Γραμ. Περιφερειας Πελ/σου

Ο Γ.Γ.Π.Π.

Αντώνης Ματσίγκος

ΕΘΝΙΚΟ ΤΥΠΟΓΡΑΦΕΙΟ
Για τεχνικούς λογους στο σχεδιάγραμμα
έγινε σμίκρυνση κατά ποσοστό 39 %

ΕΛΕΓΧΘΗΚΕ

ΔΗΜΗΤΡΙΟΣ ΜΑΚΡΙΔΗΣ
Διπλ. Τοπογράφος Μηχανικός

ΘΕΩΡΗΘΗΚΕ
Ο ΔΝΤΗΣ Τ.Υ.Δ

ΜΑΝΟΣ ΜΑΥΡΟΓΟΝΑΤΟΣ
ΠΟΛΙΤΙΚΟΣ ΜΗΧΑΝΙΚΟΣ

ΝΟΜΟΣ	ΚΟΡΙΝΘΙΑΣ
ΔΗΜΟΣ	ΛΟΥΤΡΑΚΙΟΥ-ΠΕΡΑΧΩΡΑΣ
Οικισμός	**ΓΕΦΥΡΑ ΙΣΘΜΟΥ**

ΥΠΟΜΝΗΜΑ

-------------- Όριο Οικισμού

Ονομασίες

ΔΗΜΟΣΙΑ ΔΑΣΗ

ΜΗ ΔΑΣΙΚΕΣ ΕΚΤΑΣΕΙΣ

ΟΡΙΑ ΕΝΤΟΣ ΟΙΚΙΣΜΟΥ

1 Ιδιοκτησία ΦΥΝΤΑΜΠΑΝΗ
2- # ΜΠΕΖΕΡΓΙΑΝΗ
3- Αξονοδιασταύρωση οδών
4- Όριο σχεδίου πόλεως
5- Σημείο τομής ορίου σχεδίου πόλεως και ευθείας 6-30
6- Ιδιοκτησία ΚΩΣΤΑΡΑΣ
7- # ΣΤΕΦΑΣ
8- # ΣΤΡΑΤΗΓΟΣ
9- # ΜΠΙΣΜΠΙΚΗΣ
10- # ΤΡΙΑΝΤΑΦΥΛΛΙΔΗΣ
11- # ΣΙΛΙΓΑΡΔΑΚΑΣ
12- # ΑΠΟΣΤΟΛΟΠΟΥΛΟΣ
13- # ΓΙΑΝΝΑΔΑΚΗΣ
1 # ΦΥΤΑΜΠΑΝΗΣ

30- Ιδιοκτησία ΤΣΑΚΙΣΗΡΗ (εκτός οικισμού)

ΚΛ.1.5000

ΣΥΝΤΑΞΗ- ΧΡΗΣΤΟΣ ΝΙΚΟΛΑΟΥ-Αρχιτέκτων
ΔΕΚ.2000

ΧΡΗΣΤΟΣ ΕΥΑΓ. ΝΙΚΟΛΑΟΥ
ΑΡΧΙΤΕΚΤΩΝ - ΜΗΧΑΝΙΚΟΣ
ΔΙΠΛΩΜ. ΠΑΝΕΠΙΣΤΗΜΙΟΥ ΦΛΩΡΕΝΤΙΑΣ
ΜΕΛΟΣ Τ.Ε.Ε. - ΑΡΙΘΜΟΣ ΜΗΤΡΩΟΥ 34414
ΠΕΡΑΧΩΡΑ - ΤΗΛ. 53644
ΑΦΜ 22587160 ΔΟΥ ΚΟΡΙΝΘΟΥ

Αριθ. 578 (2)

Κήρυξη ως αναδασωτέας έκτασης 12.501 τ.μ. παράνομα καταστρέφοντος δάσους στη θέση «Ράχη», περιφέρειας Δ.Δ. Κατούνας Δήμου Λευκάδας Νομού Λευκάδας.

Η ΓΕΝΙΚΗ ΓΡΑΜΜΑΤΕΑΣ
ΠΕΡΙΦΕΡΕΙΑΣ ΙΟΝΙΩΝ ΝΗΣΩΝ

Έχοντας υπόψη:

1. Τις διατάξεις του Ν. 3200/55 περί διοικητικής αποκέντρωσης όπως τροποποιήθηκε και συμπληρώθηκε μεταγενέστερα από το Ν.Δ. 532/70.

2. Το άρθρο 117 του Συντάγματος.

3. Τις διατάξεις του Ν. 998/79 «περί προστασίας δασών κ.τ.λ.» και ειδικότερα του άρθρου 41 παρ 1, του άρθρου 38 παρ. 1 και 2 και του άρθρου 3.

4. Τις διαταγές του Υπ. Γεωργίας 160417/1180/8.7.80, 182447/3049/24.9.80, 163846/3163/10.8.81 και 167606/3282/20.8.81.

5. Το άρθρο 12 του Ν. 2040/92 και τους Ν. 2240/94 και 2399/96.

6. Τον Ν. 2503/30.5.1997 «Διοίκηση, οργάνωση, στελέχωση της Περιφέρειας κ.λπ.».

7. Την 465/17.2.2003 πρόταση της Διεύθυνσης Δασών Λευκάδας με την οποία προτείνεται η κήρυξη της παραπάνω έκτασης ως αναδασωτέας επειδή καταστράφηκε η δασική βλάστηση αποτελούμενη από αείφυλλα πλατύφυλλα από παράνομη υλοτομία που έγινε σε ανύποπτο χρόνο και διαπιστώθηκε την 20.1.2003, αποφασίζουμε:

Κηρύσσουμε αναδασωτέα την έκταση εμβαδού 12.501 τ.μ. που βρίσκεται στην θέση «Ράχη», περιφέρειας Δ.Δ. Κατούνας, Δήμου Λευκάδας, προσδιορίζεται από τα στοιχεία Α,Β,Γ, .. , Σ,Τ,Α και έχει όρια:

Βόρεια: Με δάσος

Νότια: Με δρόμο, αγρό και δάσος

Ανατολικά: Με δρόμο


Δυτικά: Με δρόμο

Όπως φαίνεται στο συνημμένο τοπογραφικό διάγραμμα που αποτελεί αναπόσπαστο μέρος της απόφασης αυτής με σκοπό την προστασία και την επαναφορά με φυσική αναγέννηση της δασικής βλάστησης που καταστράφηκε από παράνομη υλοτομία και τον αποκλεισμό κάθε αλλαγής της μορφής και της χρήσης της έκτασης αυτής.

Η απόφαση αυτή να δημοσιευθεί στην Εφημερίδα της Κυβερνήσεως.

Κέρκυρα, 27 Φεβρουαρίου 2003

Η Γενική Γραμματέας Περιφέρειας
ΑΝΑΣΤΑΣΙΑ ΚΑΝΕΛΛΟΠΟΥΛΟΥ

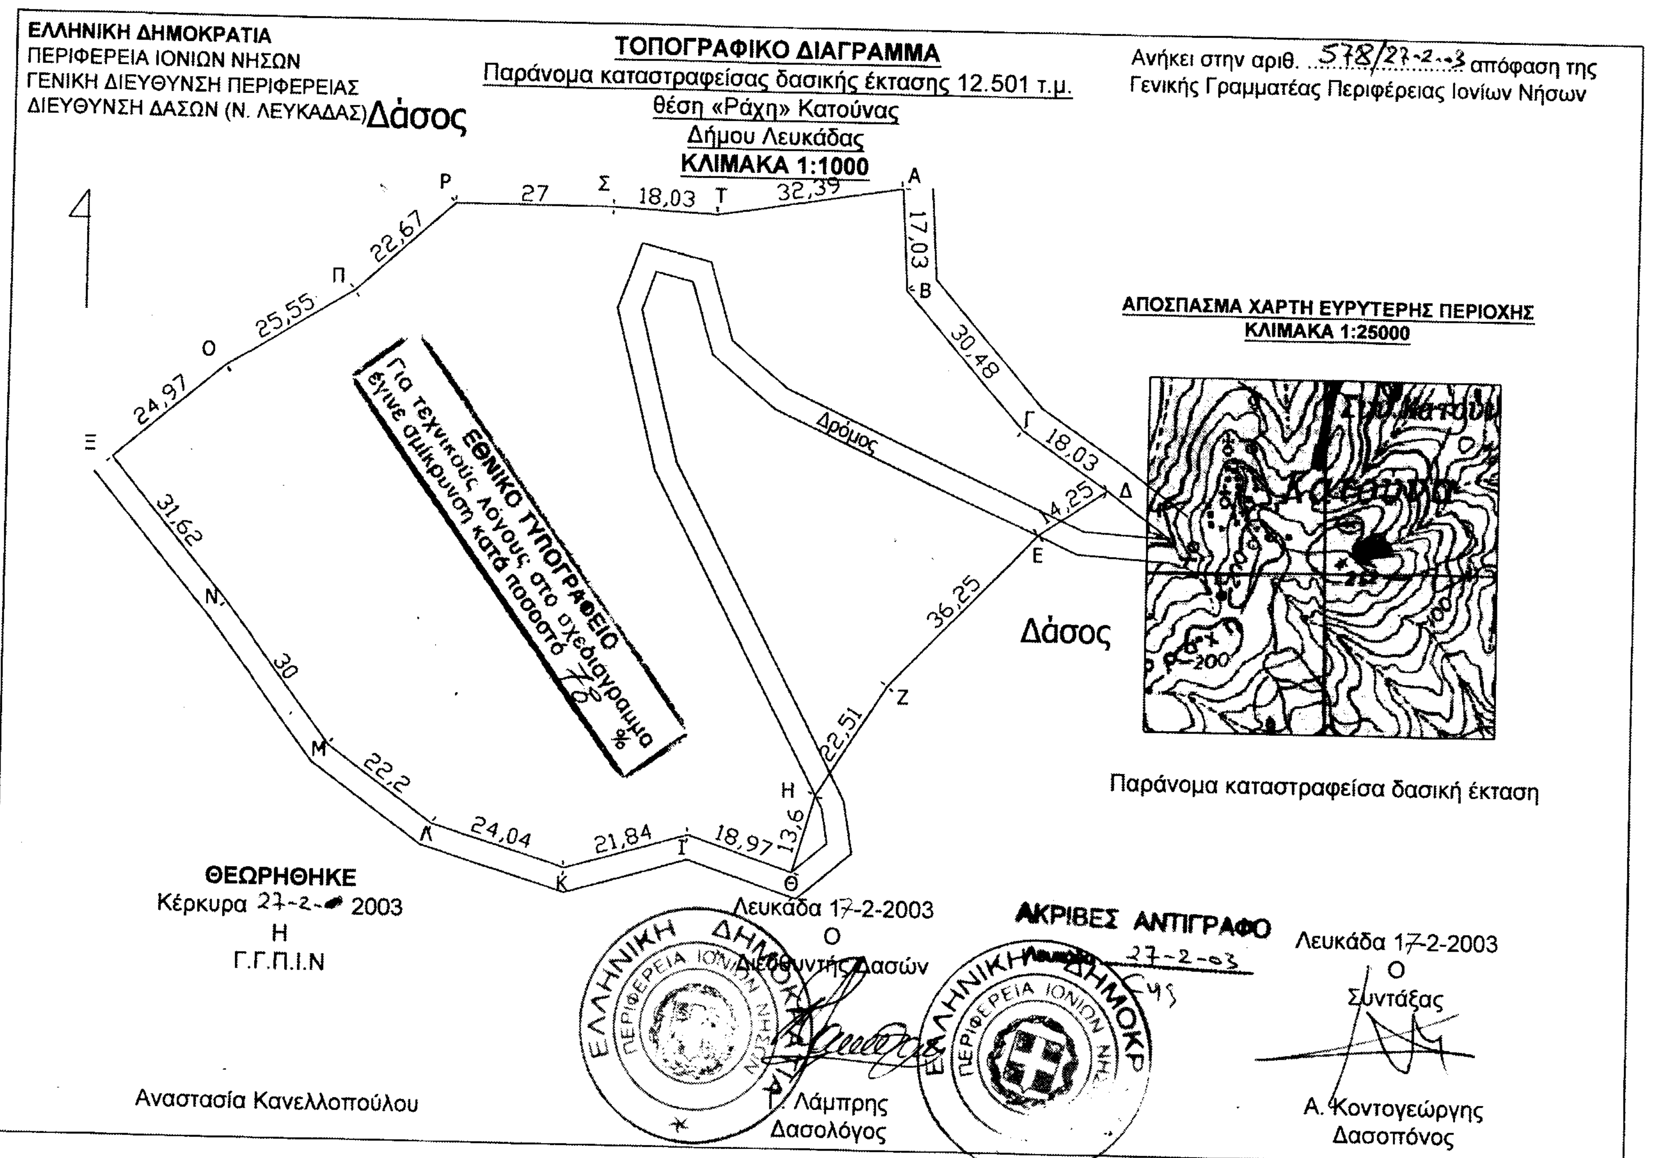
ΕΛΛΗΝΙΚΗ ΔΗΜΟΚΡΑΤΙΑ
ΠΕΡΙΦΕΡΕΙΑ ΙΟΝΙΩΝ ΝΗΣΩΝ
ΓΕΝΙΚΗ ΔΙΕΥΘΥΝΣΗ ΠΕΡΙΦΕΡΕΙΑΣ
ΔΙΕΥΘΥΝΣΗ ΔΑΣΩΝ (Ν. ΛΕΥΚΑΔΑΣ)
Δάσος
ΤΟΠΟΓΡΑΦΙΚΟ ΔΙΑΓΡΑΜΜΑ
Παράνομα καταστραφείσας δασικής έκτασης 12.501 τ.μ.
θέση «Ράχη» Κατούνας
Δήμου Λευκάδας
ΚΛΙΜΑΚΑ 1:1000
Ανήκει στην αριθ. 578/27-2-03 απόφαση της
Γενικής Γραμματέας Περιφέρειας Ιονίων Νήσων
ΑΠΟΣΠΑΣΜΑ ΧΑΡΤΗ ΕΥΡΥΤΕΡΗΣ ΠΕΡΙΟΧΗΣ
ΚΛΙΜΑΚΑ 1:25000
Παράνομα καταστραφείσα δασική έκταση
Δάσος
Δρόμος
Α 17,03 Β 30,48 Γ 18,03 Δ 4,25 Ε 36,25 Ζ 22,51 Η 13,6 Θ 18,97 Ι 21,84 Κ 24,04 Λ 22,2 Μ 30 Ν 31,62 Ξ 24,97 Ο 25,55 Π 22,67 Ρ 27 Σ 18,03 Τ 32,39
ΕΘΝΙΚΟ ΤΥΠΟΓΡΑΦΕΙΟ
Για τεχνικούς λόγους στο σχεδιάγραμμα έγινε σμίκρυνση κατά ποσοστό 78 %
ΘΕΩΡΗΘΗΚΕ
Κέρκυρα 27-2-2003
Η
Γ.Γ.Π.Ι.Ν
Αναστασία Κανελλοπούλου
Λευκάδα 17-2-2003
Ο
Διευθυντής Δασών
Λάμπρης
Δασολόγος
ΑΚΡΙΒΕΣ ΑΝΤΙΓΡΑΦΟ
27-2-03
Λευκάδα 17-2-2003
Ο
Συντάξας
Α. Κοντογεώργης
Δασοπόνος
ΕΛΛΗΝΙΚΗ ΔΗΜΟΚΡΑΤΙΑ
ΠΕΡΙΦΕΡΕΙΑ ΙΟΝΙΩΝ ΝΗΣΩΝ

Αριθ. 350 (3)

Κήρυξη ως αναδασωτέας δημόσιας δασικής έκτασης, (δάσος Χαλεπίου Πεύκης) εμβαδού 1.625,00 τετρ. μέτρων, στη δασική θέση «Άγιος Παντελεήμων» Περιφέρειας του Δήμου Λουτρακίου - Περαχώρας του Νομού Κορινθίας.

Ο ΓΕΝΙΚΟΣ ΓΡΑΜΜΑΤΕΑΣ
ΠΕΡΙΦΕΡΕΙΑΣ ΠΕΛΟΠΟΝΝΗΣΟΥ

Έχοντας υπόψη:

1. Τις διατάξεις:

α) Του Ν. 2503/1997 «Διοίκηση, οργάνωση, στελέχωση της Περιφέρειας, ρύθμιση θεμάτων για την Τοπική Αυτοδιοίκηση και άλλες διατάξεις».

β) Του Ν. 3200/1955 «Περί διοικητικής αποκέντρωσης» όπως τροποποιήθηκε και συμπληρώθηκε με το Ν.Δ. 532/1970 και μεταγενέστερες διστάξεις.

γ) Της παρ. 1 του άρθρου 24 και παρ. 3 άρθρου 117 του Συντάγματος της χώρας μας.

δ) Του Ν. 998/1979 «Περί προστασίας των δασών και των δασικών εν γένει εκτάσεων της χώρας» και συγκεκριμένα των άρθρων 38 και 41, σε συνδυασμό με το άρθρο 3 του ιδίου Νόμου.

2. Τις διαταγές του Υπουργείου Γεωργίας: α) 160417/1180/8.7.80, β) 182447/3049/24.8.80, γ) 168692/2318/5.10.81, δ) 85144/1468/9.9.92 και ε) 60284/365/26.1.1994.

3. Την 838/2002 απόφαση του Ε΄ Τμήματος του Συμβουλίου της επικρατείας που μας κοινοποιήθηκε με το 105204/2793 έγγραφο του Υπουργείου Γεωργίας.

4. Την 941/20.2.2003 πρόταση του Δασαρχείου Κορίνθου και τα συνοδεύοντα αυτήν στοιχεία, από όπου προκύπτει ότι η έκταση που αναφέρεται στο θέμα είχε κατά τον χρόνο της αποψιλώσεώς της, που έγινε από παράνομη εκχέρσωση μετά το έτος 1987, υπό της Μαρίας Δημ. Λιώνη κατοίκου Λουτρακίου Κορινθίας όπως τούτο προκύπτει από την από 13.2.2003 έκθεση αυτοψίας - βεβαίωση παράβασης της Δασολόγου του Δασαρχείου Κορίνθου Κουλού Βασιλικής κατά την έννοια του Ν. 998/79 (παρ. 1, άρθρ. 3 σε συνδυασμό με τις παρ. 1δ, και 2γ και 2δ άρθ. 4) και ως εκ τούτου επιβάλλεται η κήρυξή της ως αναδασωτέας, αποφασίζουμε:

Κηρύσσουμε αναδασωτέα, με σκοπό την επανεγκατάσταση με φυσική ή τεχνητή αναγέννηση, της δασικής βλάστησης που καταστράφηκε από παράνομη εκχέρσωση, μετά το έτος 1987, υπό της Μαρίας Δημ. Λιώνη κατοίκου Λουτρακίου Κορινθίας όπως τούτο προκύπτει από την από 13.2.2003 έκθεση αυτοψίας - βεβαίωση παράβασης της Δασολόγου του Δασαρχείου Κορίνθου Κουλού Βασιλικής, την δημόσια δασική έκταση κατά την έννοια του Ν. 998/79 (παρ. 1, άρθρ. 3 σε συνδυασμό με τις παρ. 1δ και 2γ και 2δ άρθρου 4) εμβαδού χιλίων εξακοσίων είκοσι πέντε (1.625,00) τετραγωνικών μέτρων που βρίσκεται στη δασική θέση «Άγιος Παντελεήμων» της περιφέρειας Δήμου Λουτρακίου - Περαχώρας Νομού Κορινθίας, προσδιορίζεται από τα στοιχεία Α2, Ξ, Ο, Π, Ρ, Σ, Χ4, Ω, Α2 φαίνεται στο συνημμένο από 13.2.2003 τοπογραφικό διάγραμμα που συνέταξε ο Δασολόγος του Δασαρχείου Κορίνθου, Κουλού Βασιλική τοποθέτησε τούτο σε απόσπασμα φύλλου χάρτη ΓΥΣ αριθ. 6347/7 θεώρησε ο Αναπληρωτής Δασάρχης Κορίνθου, το οποίο αποτελεί αναπόσπαστο μέρος της απόφασης μας αυτής και έχει όρια:

ΑΝΑΤΟΛΙΚΑ: Με δημόσιο δάσος, Χαλεπίου Πεύκης και με μη δασική έκταση.

ΔΥΤΙΚΑ: Με μη δασική έκταση.

ΒΟΡΕΙΑ: Με μη δασική έκταση.

ΝΟΤΙΑ: Με μη δασική έκταση.

Η απόφαση αυτή ισχύει από της κοινοποιήσεώς της αρμοδίως (άρθρο 41 Ν. 998/1979) και προ της δημοσιεύσεώς της στην Εφημερίδα της Κυβερνήσεως (άρθρο 37, Ν. 3200/55).

Για τυχόν προσφυγές κατά της απόφασης αυτής ισχύει η ημερομηνία δημοσίευσης της στην Εφημερίδα της Κυβερνήσεως.

Η απόφαση αυτή να δημοσιευθεί στην Εφημερίδα της Κυβερνήσεως.


Τρίπολη, 7 Μαρτίου 2003

Ο Γενικός Γραμματέας Περιφέρειας
ΑΝΤΩΝΗΣ ΜΑΤΣΙΓΚΟΣ

ΤΟΠΟΓΡΑΦΙΚΟ ΔΙΑΓΡΑΜΜΑ
ΔΗΜΟΣΙΟΥ ΔΑΣΟΥΣ ΧΑΛΕΠΙΟΥ ΠΕΥΚΗΣ ΠΟΥ ΕΚΧΕΡΣΩΘΗΚΕ ΚΑΙ ΚΑΤΑΛΗΦΘΗΚΕ ΠΑΡΑΝΟΜΑ ΑΠΟ ΤΗΝ ΛΙΩΝΗ ΜΑΡΙΑ ΤΟΥ ΔΗΜΗΤΡΙΟΥ ΚΑΤΟΙΚΟ ΛΟΥΤΡΑΚΙΟΥ ΣΤΗ ΘΕΣΗ «ΑΓΙΟΣ ΠΑΝΤΕΛΕΗΜΩΝ» Δ.Δ. ΠΕΡΑΧΩΡΑΣ ΔΗΜΟΥ ΛΟΥΤΡΑΚΙΟΥ-ΠΕΡΑΧΩΡΑΣ


ΚΛΙΜΑΚΑ 1:1000

ανήκει στο αριθμ. 941/20-2-03 έγγραφο του Δασαρχείου Κορίνθου

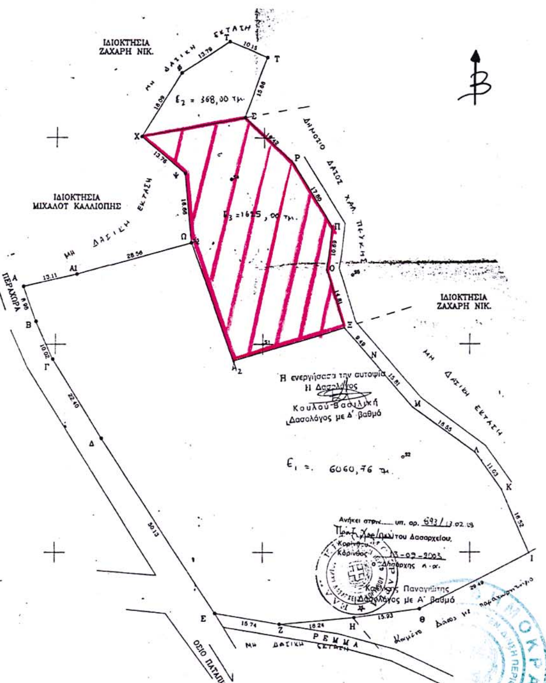


ΕΘΝΙΚΟ ΤΥΠΟΓΡΑΦΕΙΟ
Για τεχνικούς λόγους στο σχεδιάγραμμα έγινε σμίκρυνση κατά ποσοστό 55 %

ΑΠΟΣΠΑΣΜΑ ΤΟΥ ΑΡΙΘ. 6347/7 ΧΑΡΤΗ Γ.Υ.Σ.
ΚΛΙΜΑΚΑΣ 1:5000

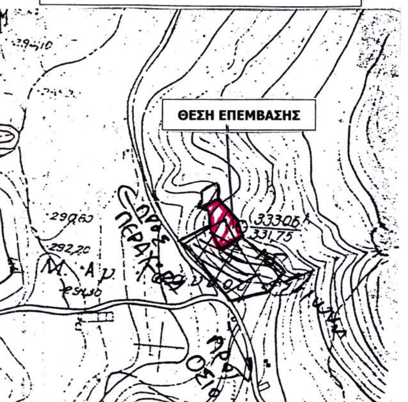

ΑΠΟΣΠΑΣΜΑ ΤΟΥ ΑΡΙΘ.115597
ΚΤΗΜΑΤΙΚΟΥ ΧΑΡΤΗ ΠΕΡΑΧΩΡΑΣ
ΚΛΙΜΑΚΑΣ 1:5000

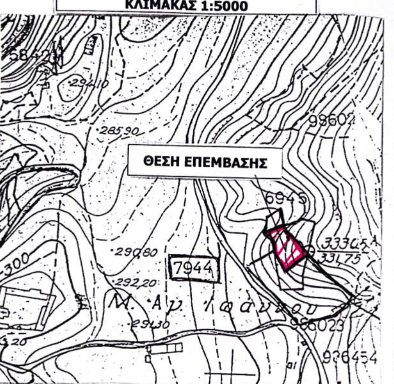

Ανήκει στην αριθ. 350/7.3.03απόφαση της Δ/νσης Δασών Ν. Κορινθίας.



ΧΑΡΤΗΣ ΠΡΟΣΑΝΑΤΟΛΙΣΜΟΥ
ΚΛΙΜΑΚΑΣ 1:50000
Φ.Χ. ΠΕΡΑΧΩΡΑ

Ακριβές Αντίγραφο
Αυθημερόν
Ο Προϊστ. Διοικ. Γραφείου
Κ. Ρουστέμη-Κωτσάκη
Διοικ. Γραμματέας

ΥΠΟΜΝΗΜΑ
Έκταση που προτείνεται να κηρυχθεί αναδασωτέα
E_1,E_2 : Εκτάσεις που έχουν χαρακτηριστεί με την 893/13.02.03 πράξη χαρ/σμού του Δασάρχη Κορίνθου

ΘΕΩΡΗΘΗΚΕ

Τρίπολη 7/3/2003	Κόρινθος 3/3/2003	Κόρινθος 14/2/2003	Κόρινθος 13/2/2003
Ο Γ.Γ.Π.Π.	Ο Διευθυντής α.α.	Ο Δασάρχης α.α.	Η συντάκτρια
Αντώνης Ματσίγκος	Ελευθέριος Μελέτης Δασολόγος	Παναγιώτης Καλλίρης Δασολόγος	Βασιλική Κουλού Δασολόγος